



**Fig. 1.** – Esquema de montagem de Bateria até 12 contadores  
 Medidas em milímetros

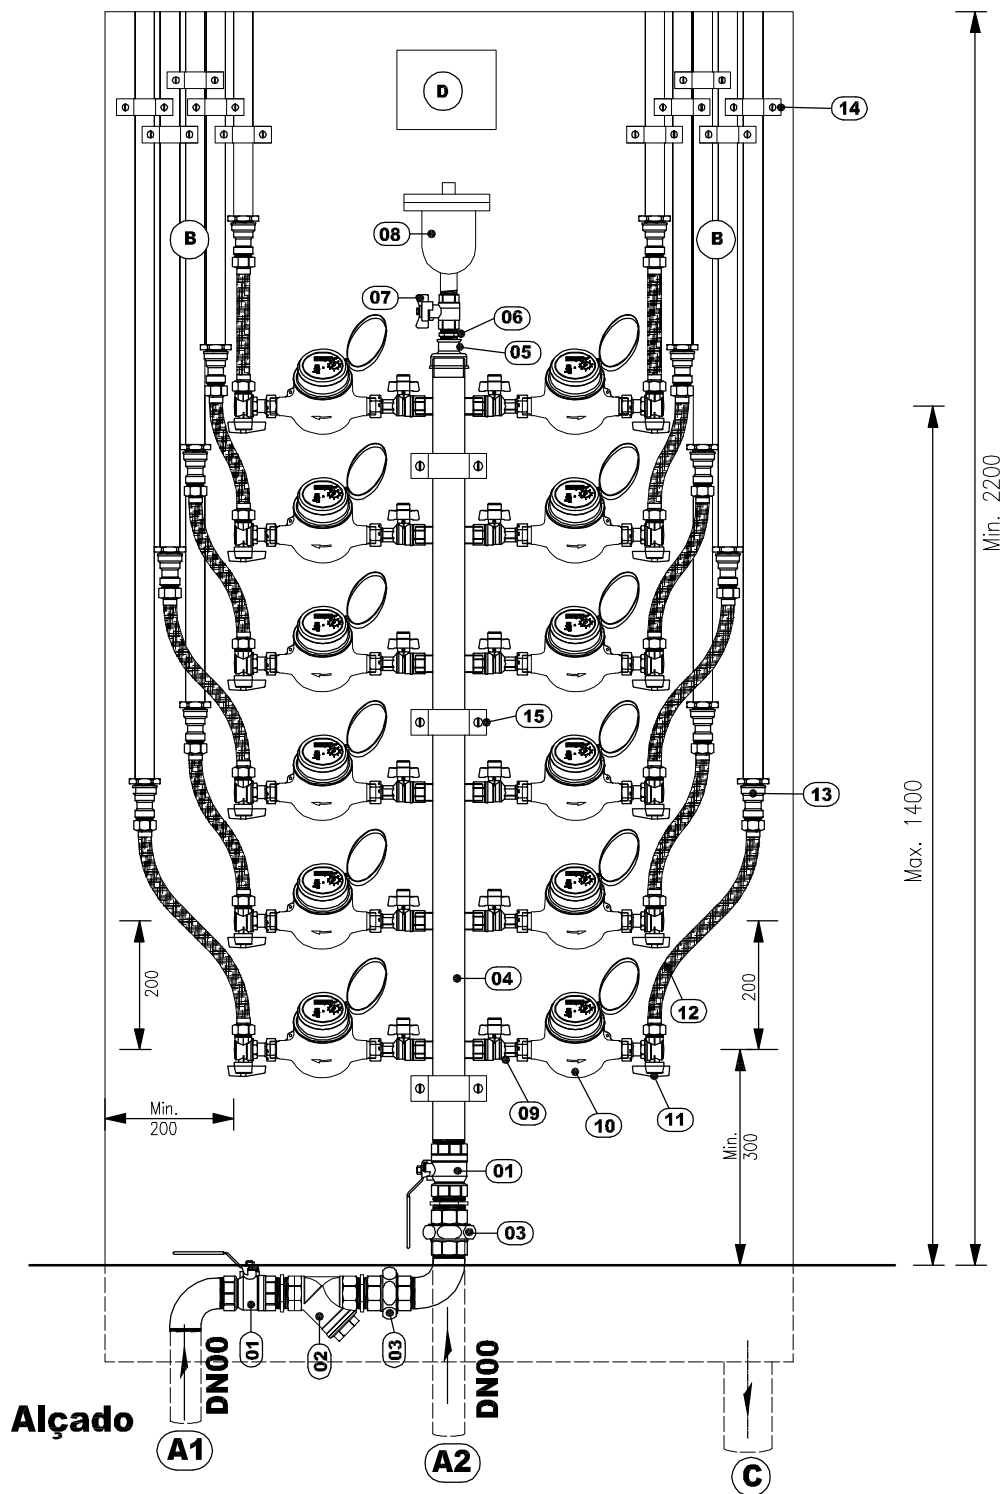

**NOTA IMPORTANTE:**  
 Qualquer alteração ao presente esquema tipo está sujeito a prévia aprovação pela Vimágua, E.I.M., S.A.

**Fig. 1.** – Esquema de montagem de Bateria até 12 contadores  
 Medidas em milímetros

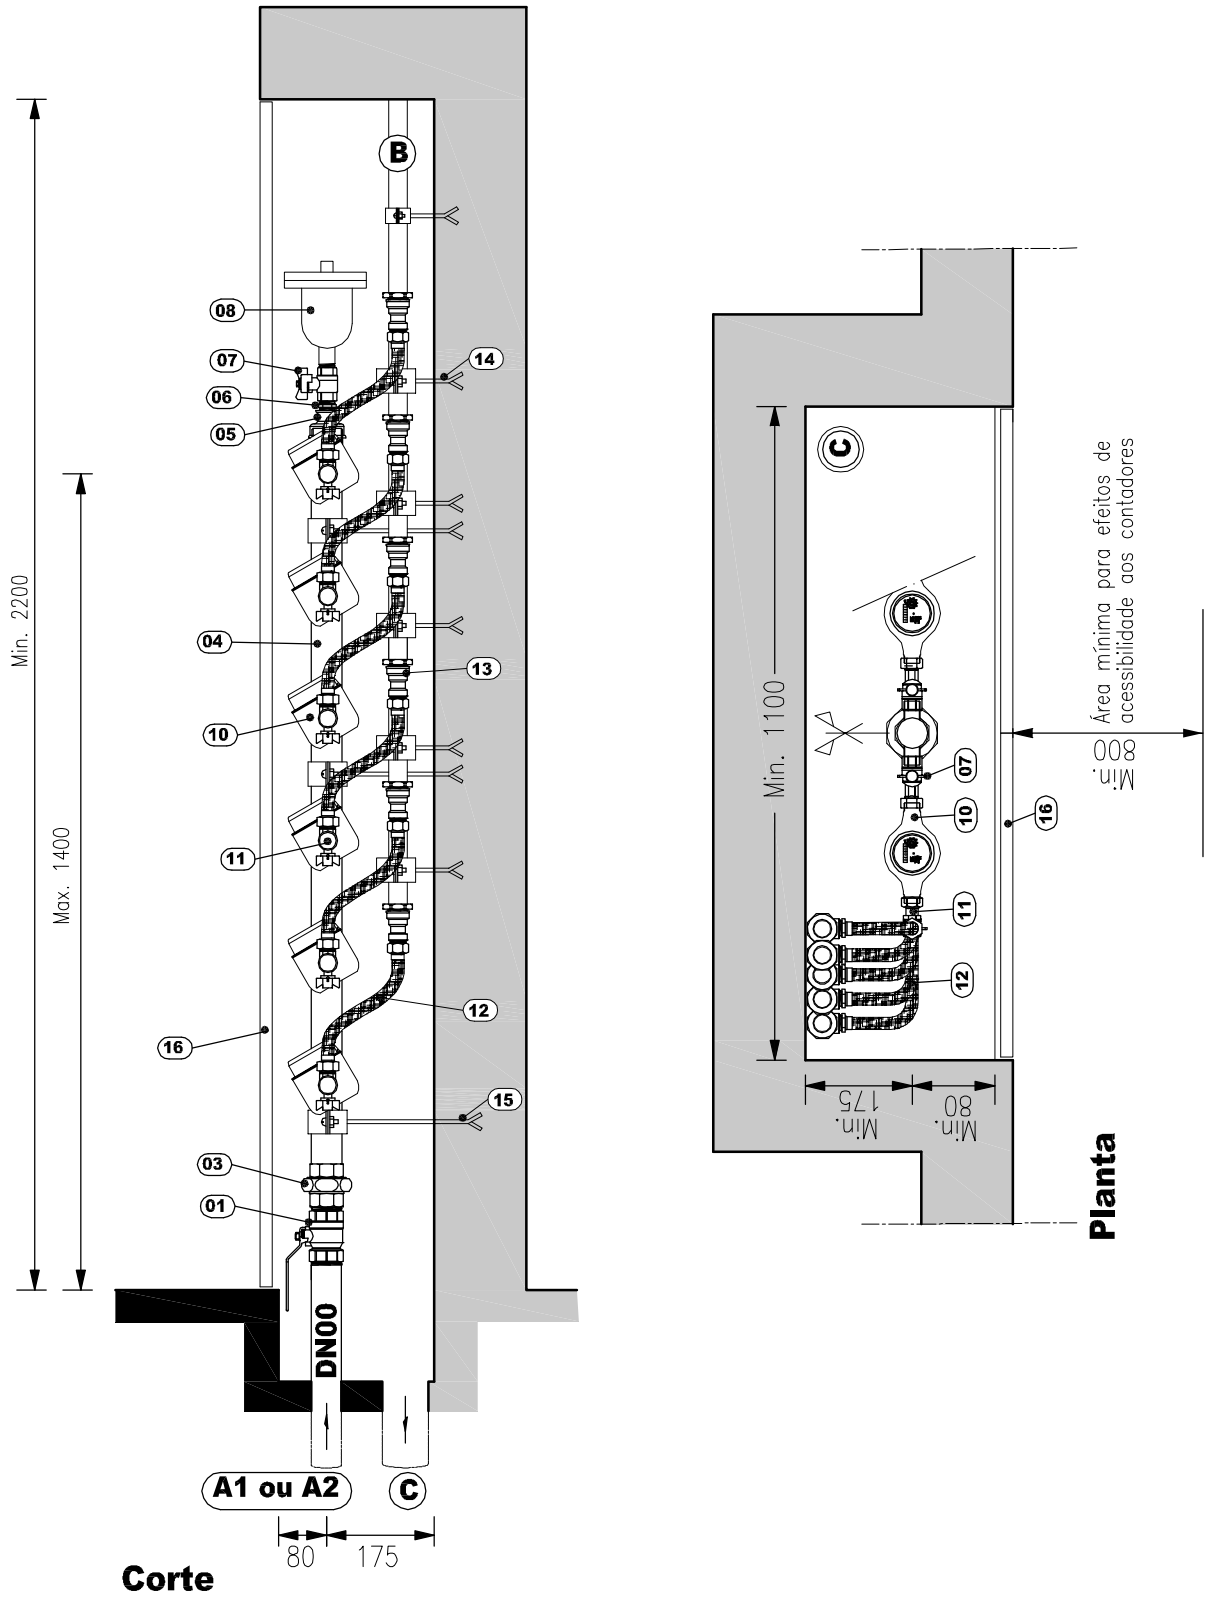

**NOTA IMPORTANTE:**  
 Qualquer alteração ao presente esquema tipo está sujeito a prévia aprovação pela Vimágua, E.I.M., S.A.

**Legenda:**

- A1** - Tubagem de entrada na bateria DN00 (opção com filtro), preferencial
- A2** - Tubagem de entrada na bateria DN00 (opção sem filtro)
- B** - Canalização predial individual, DN 3/4" ou DN1"
- C** - Tubagem de esgoto, DN 50, com ligação sifonada à rede de águas pluviais,
- DN00** - Calibre requerido em projeto para a tubagem de entrada

<b>Descrição</b>	<b>DN</b>
<b>01</b> - Válvula de seccionamento, de esfera	1 1/2"
<b>02</b> - Filtro Y, em latão	1 1/2"
<b>03</b> - Junção cónica M/F	1 1/2"
<b>04</b> - Bateria em aço inox AISI 316L	1 1/2"
<b>05</b> - União de redução	1 1/2"x 1"
<b>06</b> - Casquilho duplo	1"
<b>07</b> - Válvula de seccionamento, de esfera	1"
<b>08</b> - Ventosa automática de simples efeito	1"
<b>09</b> - Válvula de suspensão do serviço, reta, de esfera, de chave, modelo Bugatti, ou outro a aprovar pela Vimágua, E.I.M., S.A., nos termos da especificação técnica anexa	3/4" ou 1"
<b>10</b> - Contador	DN15 ou DN20
<b>11</b> - Válvula de segurança, angular, com válvula de retenção incorporada	3/4" ou 1"
<b>12</b> - Tubagem flexível, reforçada com malha de aço.	3/4" ou 1"
<b>13</b> - União roscada, "Deca", M	3/4" ou 1"
<b>14</b> - Abraçadeira de fixação à parede	3/4" ou 1"
<b>15</b> - Abraçadeira de fixação à parede	1 1/2"
<b>16</b> - Porta, com chave triangular	----

**NOTA IMPORTANTE:**  
 Qualquer alteração ao presente esquema tipo está sujeito a prévia aprovação pela Vimágua, E.I.M., S.A.