



**Fig. 1.** – Esquema de montagem de bateria – Alçado Principal  
 Medidas em milímetros

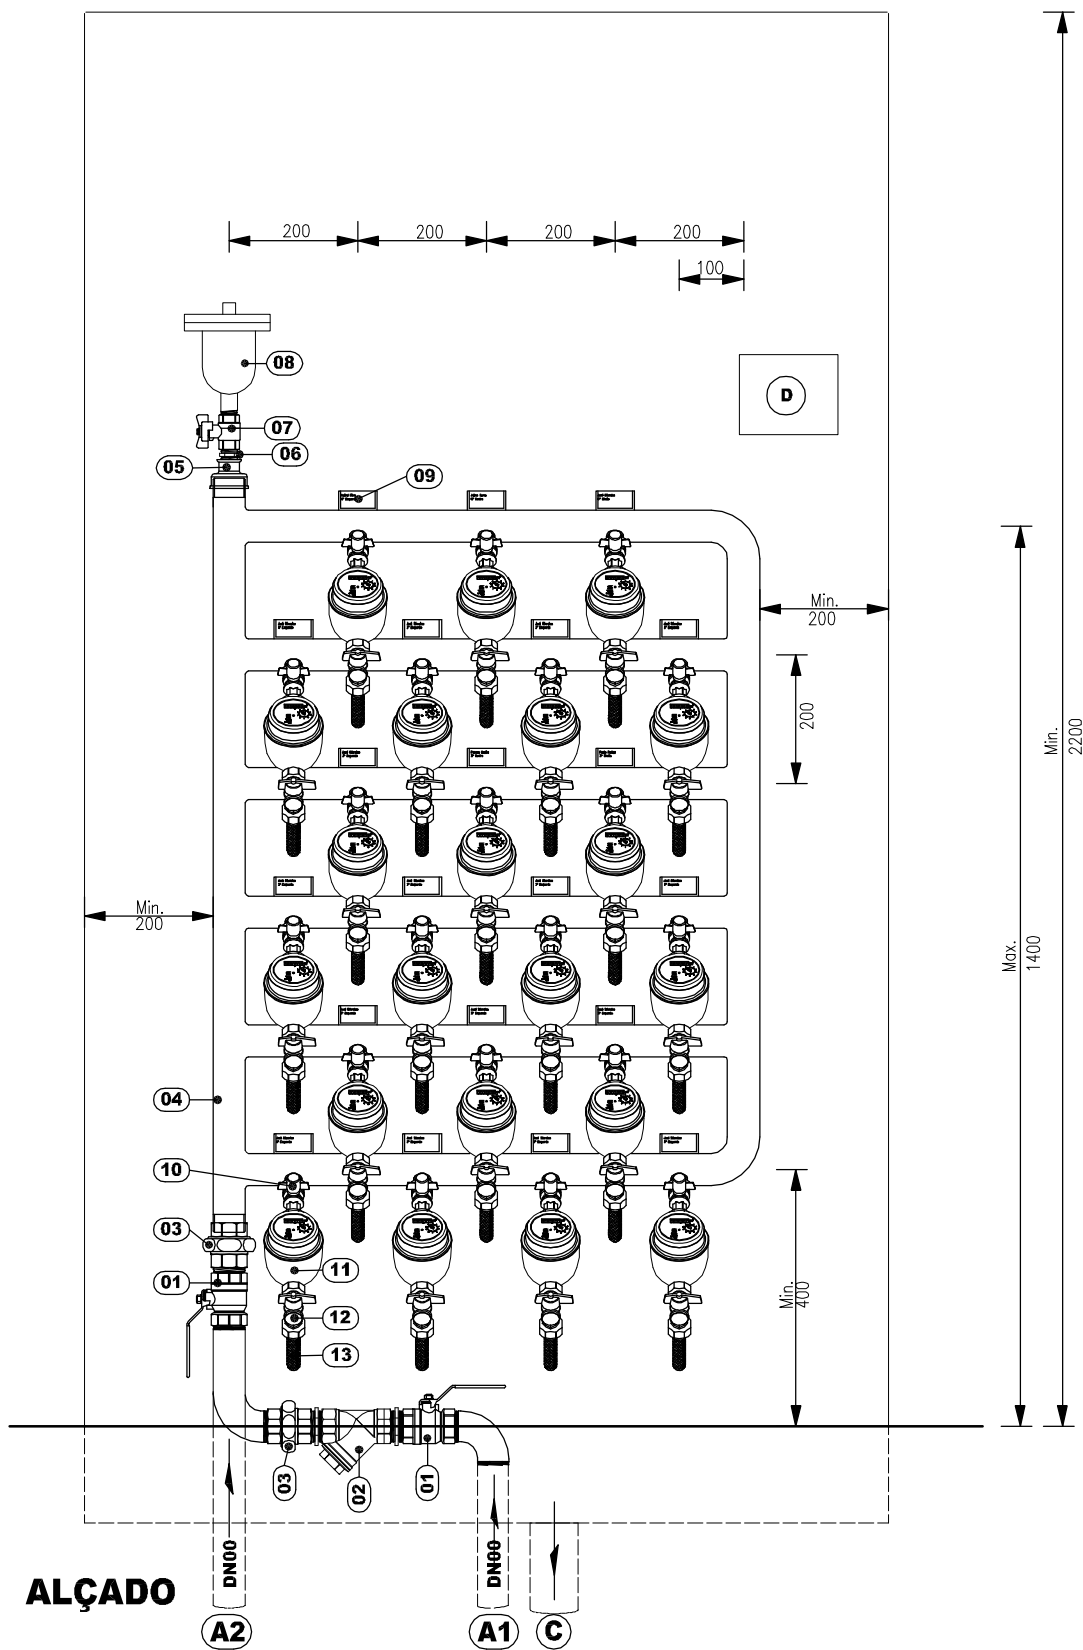

**NOTA IMPORTANTE:**  
 Qualquer alteração ao presente esquema tipo está sujeito a prévia aprovação pela Vimágua, E.I.M., S.A.

**Fig. 1.** - Esquema de montagem de bateria - Planta e Corte (Medidas em milímetros)

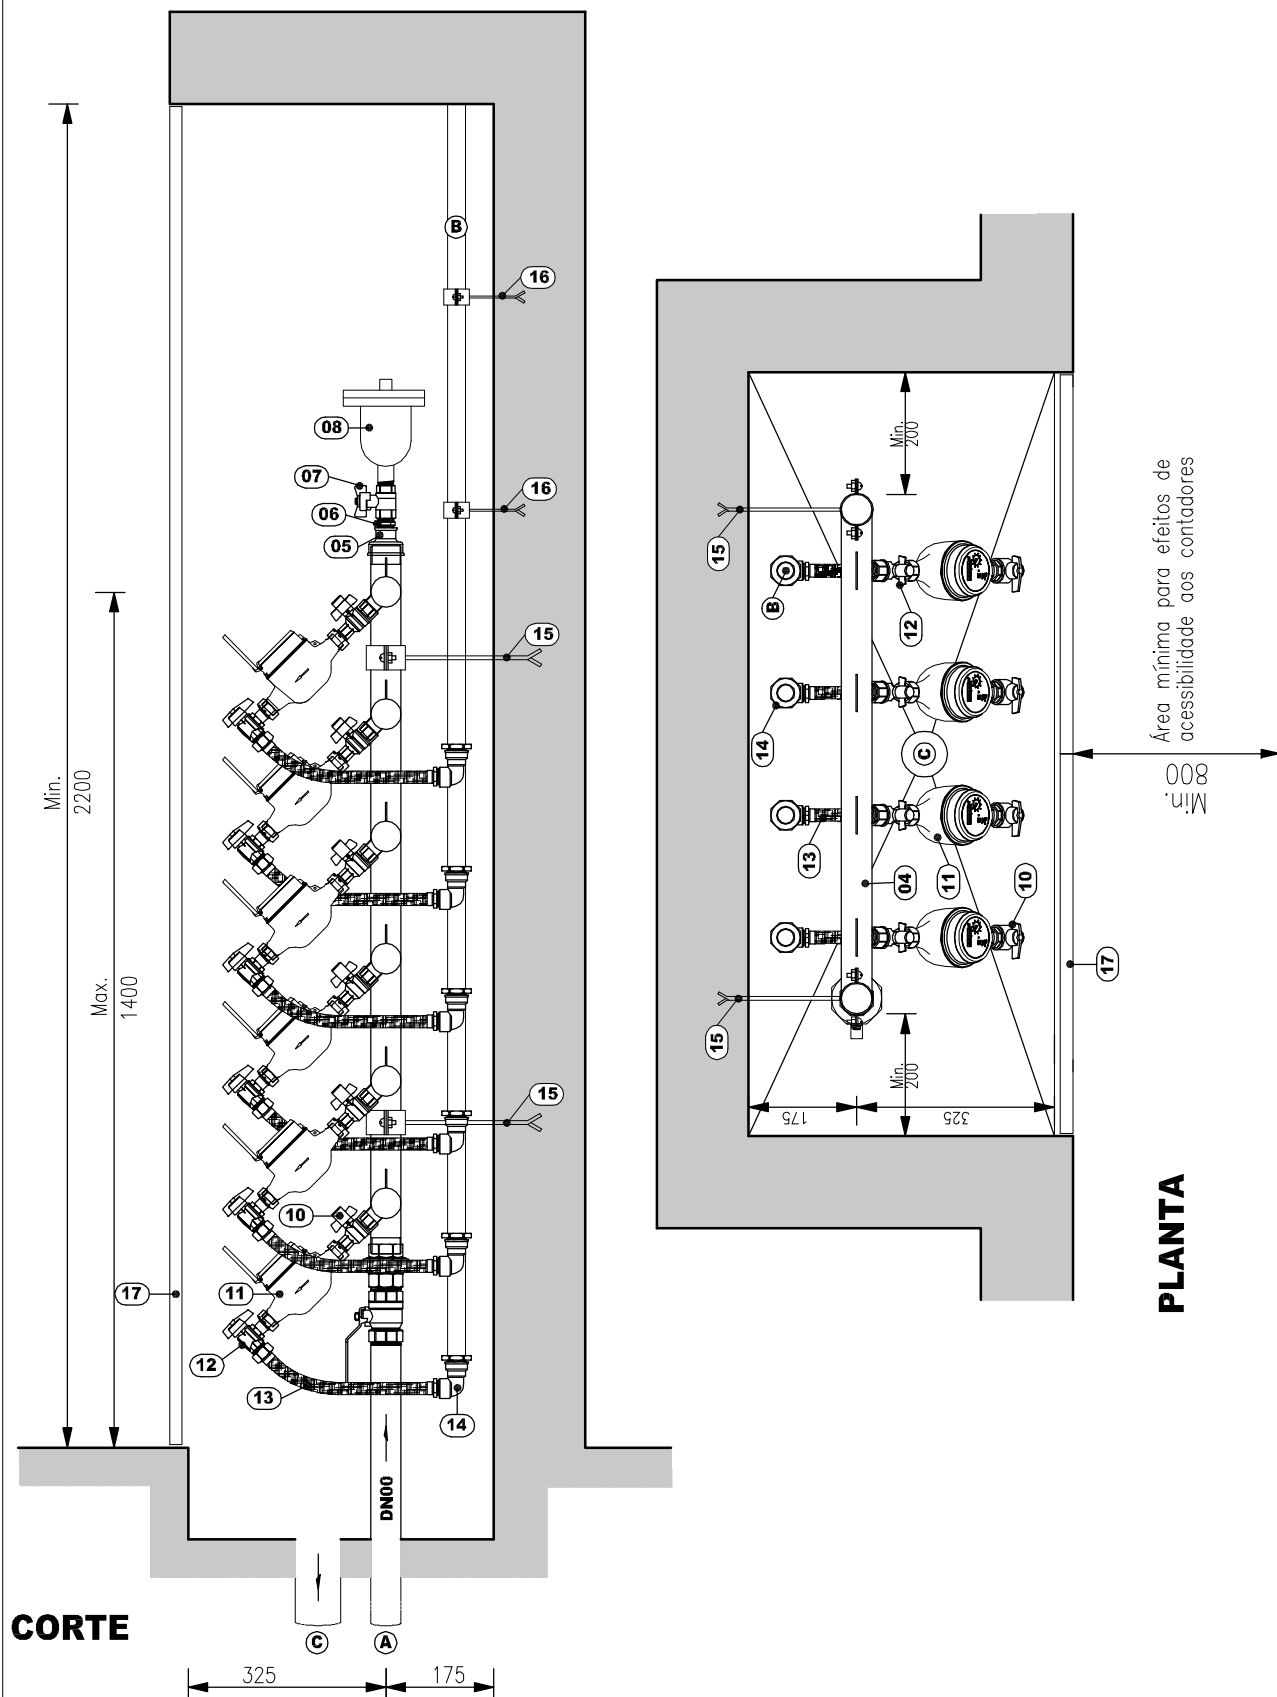

**NOTA IMPORTANTE:**

Qualquer alteração ao presente esquema tipo está sujeito a prévia aprovação pela Vimágua, E.I.M., S.A.

**Legenda:**

- (A1)** - Tubagem de entrada na bateria DN00 (opção com filtro), preferencial
- (A2)** - Tubagem de entrada na bateria DN00 (opção sem filtro)
- (B)** - Canalização predial individual, DN 3/4" ou DN1"
- (C)** - Tubagem de esgoto, DN 50, com ligação sifonada à rede de águas pluviais,
- (D)** - Caixa de tomadas
- DN00** - Calibre requerido em projeto para a tubagem de entrada

| Descrição  | DN           |
|--|--------------|
| <b>(01)</b> - Válvula de seccionamento, de esfera  | DN00         |
| <b>(02)</b> - Filtro Y, latão  | DN00         |
| <b>(03)</b> - Junção cónica M/F  | DN00         |
| <b>(04)</b> - Bateria em aço inox AISI 316L, (mínimo 1" 1/2)   | DN00         |
| <b>(05)</b> - União Redução  | DN00 x 1"    |
| <b>(06)</b> - Casquilho duplo  | 1 1/2"x 1"   |
| <b>(07)</b> - Válvula de seccionamento, de esfera  | 1"           |
| <b>(08)</b> - Ventosa automática de simples efeito   | 1"           |
| <b>(09)</b> - Identificador p/ cartão de visita  | -            |
| <b>(10)</b> - Válvula de suspensão do serviço, reta, de esfera, de chave, modelo Bugatti, ou outro a aprovar pela Vimágua, E.I.M., S.A., nos termos da especificação técnica anexa | 3/4" ou 1"   |
| <b>(11)</b> - Contador   | DN15 ou DN20 |
| <b>(12)</b> - Válvula de segurança, angular, com valvula de retenção incorporada   | 3/4" ou 1"   |
| <b>(13)</b> - Tubagem flexível reforçada com malha de aço  | 3/4" ou 1"   |
| <b>(14)</b> - Joelho roscado, "Deca", M  | 3/4" ou 1"   |
| <b>(15)</b> - Abraçadeira de fixação à parede  | 3/4" ou 1"   |
| <b>(16)</b> - Abraçadeira de fixação à parede  | DN00         |
| <b>(17)</b> - Porta, com chave triangular  | -            |

**NOTA IMPORTANTE:**  
 Qualquer alteração ao presente esquema tipo está sujeito a prévia aprovação pela Vimágua, E.I.M., S.A.